

СТУДЕНТСЬКИЙ
АРХІТЕКТУРНИЙ
КОНКУРС

Steel Freedom

ВИМОГИ ДО ОФОРМЛЕННЯ
КОНКУРСНИХ ПРОЄКТІВ

ОРГАНІЗАТОР



МЕТИНВЕСТ

Metipol



Tekla®
A Trimble Solution



SketchUp



LIRALAND
GROUP



GRAPHISOFT. | CENTER UKRAINE

ПАРТНЕРИ



SVL®

KRÄFT

RAUTA
НАДІЙНІ РІШЕННЯ



STANDARTPARK



BIM
SOLUTIONS

RUUKKI

Sun Protection Systems
MANEZH

КОНКУРСНІ ПРОЕКТИ ПОДАЮТЬСЯ В ЕЛЕКТРОННО МУ ФОРМАТІ PDF

НА ЗОБРАЖЕННІ КОНКУРСНИЙ ПРОЕКТ



на 2-х планшетах A0-1 ТА A0-2

S
F

ДОДАТКОВІ ВИМОГИ ДО ПОДАЧІ КОНКУРСНОГО ПРОЕКТУ



ГОЛОВНА ВІЗУАЛІЗАЦІЯ

Подається окремим
файлом

Формат – jpg

Розмір – не менш як
2000 пікселів по
мінімальній стороні

КОРОТКИЙ ОПИС ІДЕЇ ПРОЕКТУ


Подається окремим
файлом

Формат – pdf

Розмір – A4

*** Розміщення схем та ілюстрацій** можливо в **довільній формі** (за бажанням автора конкурсного проекту).

**** Якщо конкурсна робота не відповідає вимогам подачі, то вона не буде допущена до півфіналу конкурсу.**

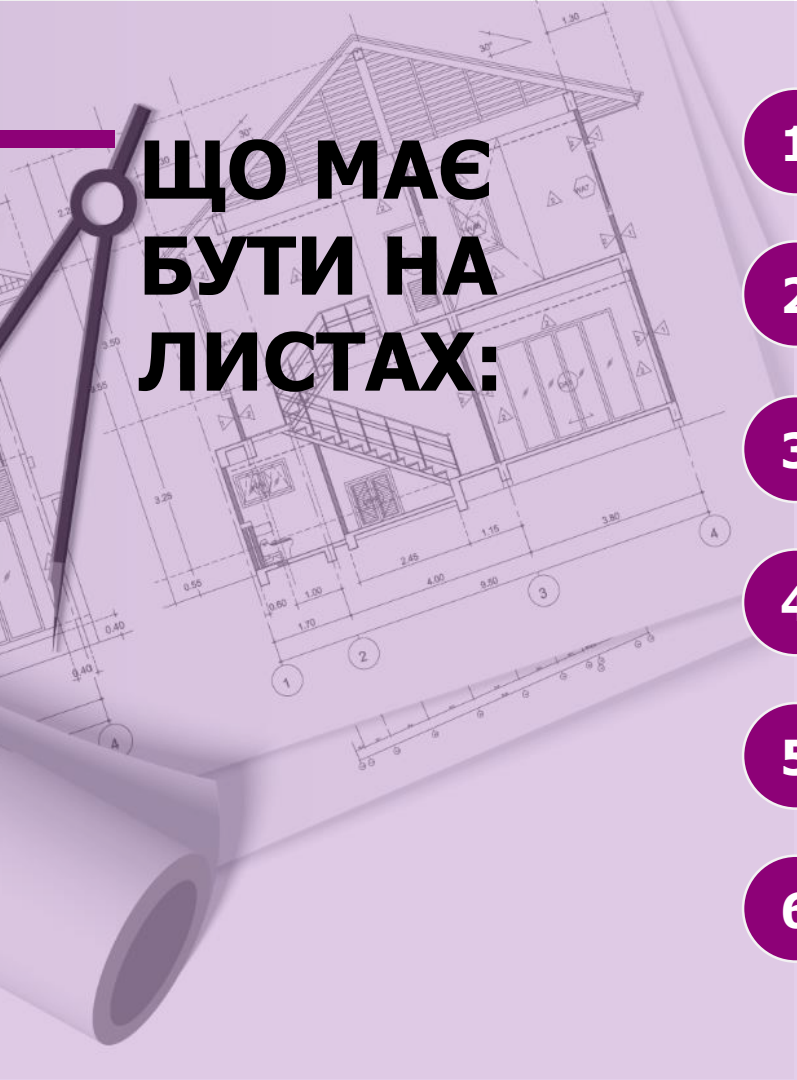

ЩО МАЄ БУТИ НА ЛИСТАХ:

1

Схема генерального плану з
елементами благоустрою

М 1:200/1:500

2

Ситуаційний план

М 1:2000

3

Плани, фасади, поздовжній і
поперечний розрізи по будівлі

М1:200/1:100

4

Розріз по стіні

М 1:20

5

Не менш 2-х найбільш характерних вузлів
будівлі, які наочно демонструють
використання металевих конструкцій

6

Інші ілюстрації за пропозицією авторів,
необхідні для розкриття ідеї проекту (не
менше 2-х), включаючи одну ілюстрацію, що
представляє інтер'єрне рішення основних
приміщень.

ЗАВАНТАЖЕННЯ РОБІТ

Архів завантажувати тільки через **dropmefiles.com** і він повинен включати:

**2 файли А-0, формат PDF,
не більше 50 МБ**

Назва файлів повинна складатися з
шифру ВАШОЇ команди, наприклад:

X-XXX-1.pdf,

X-XXX-2.pdf,

де X-XXX - має бути ВАШ шифр

**1 файл А-4 з описом
проекту, формат PDF**

X-XXX-3.pdf,

де X-XXX - має бути ВАШ шифр

**1 файл з візуалізацією,
формат JPG**

X-XXX.jpg,

де X-XXX - має бути ВАШ шифр



dropmefiles.com

12-00


01.11.2021

**Завершення
прийому
конкурсних
проектів**

РОБОТИ ФІНАЛІСТІВ 2020

I-968



Створення проекту багатофункціонального
спортивно-навчального комплексу у м. Івано-Франківськ

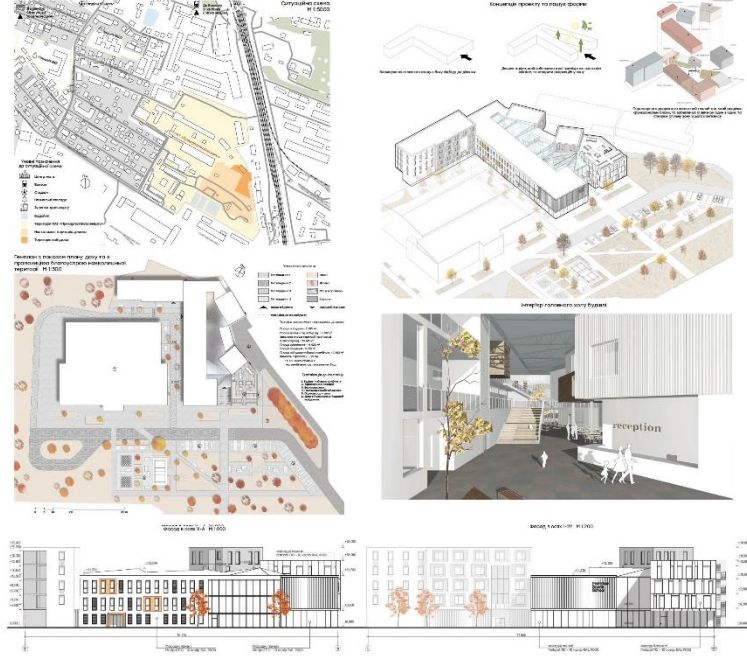

РОБОТИ ФІНАЛІСТІВ 2020

I-566


*Створення проекту багатофункціонального
спортивно-навчального комплексу у м. Івано-Франківськ*

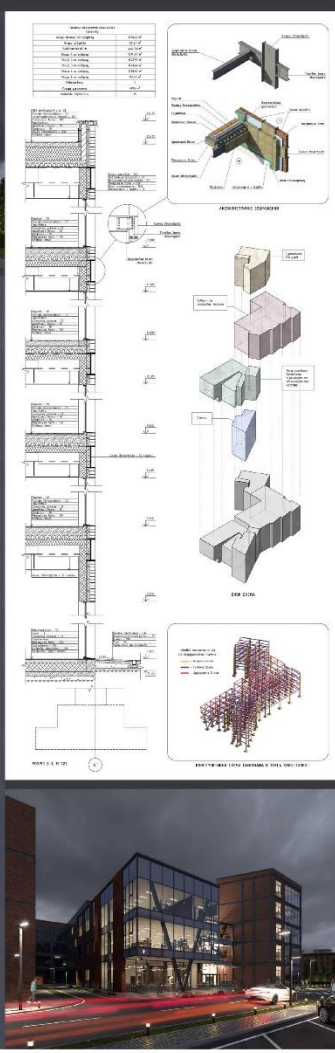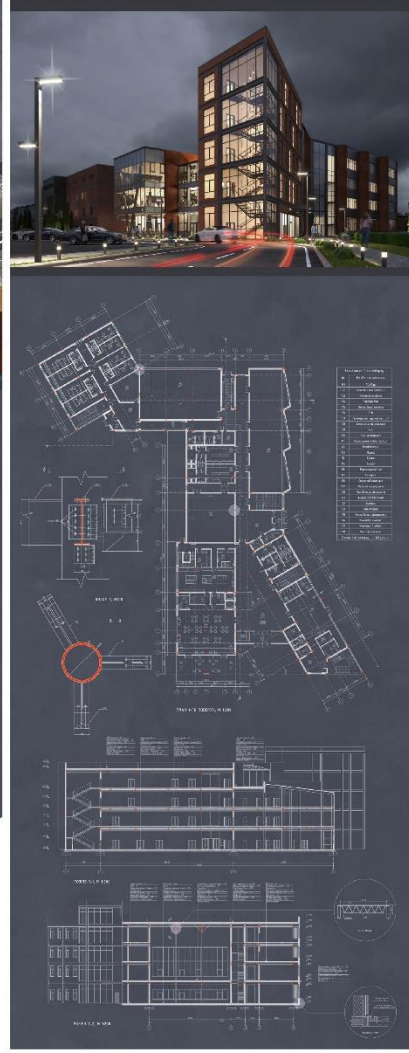

РОБОТИ ФІНАЛІСТІВ 2020

M-301



Створення проекту стадіону в м. Маріуполь

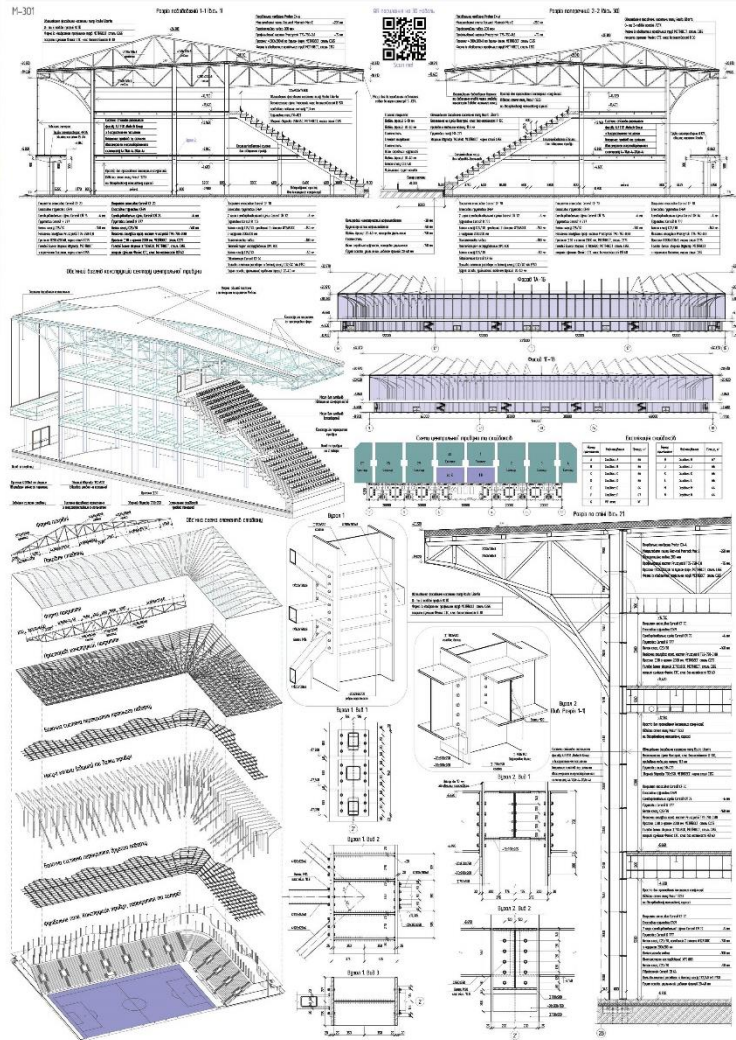

РОБОТИ ФІНАЛІСТІВ 2020

M-234

Створення проекту стадіону в м. Маріуполь


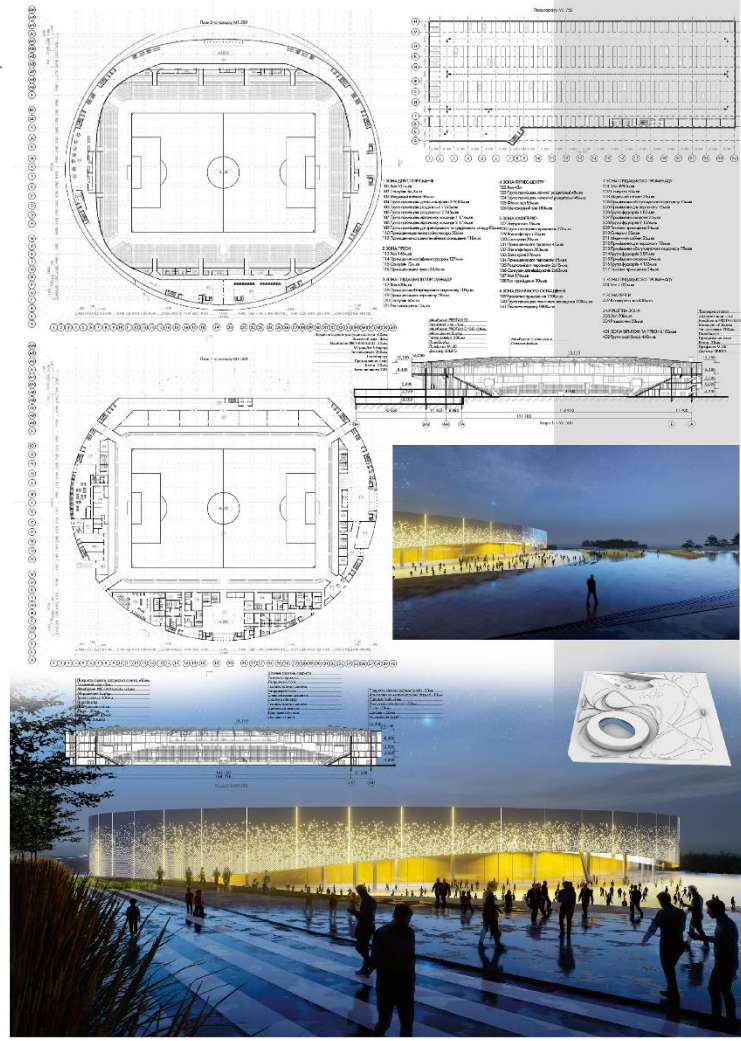
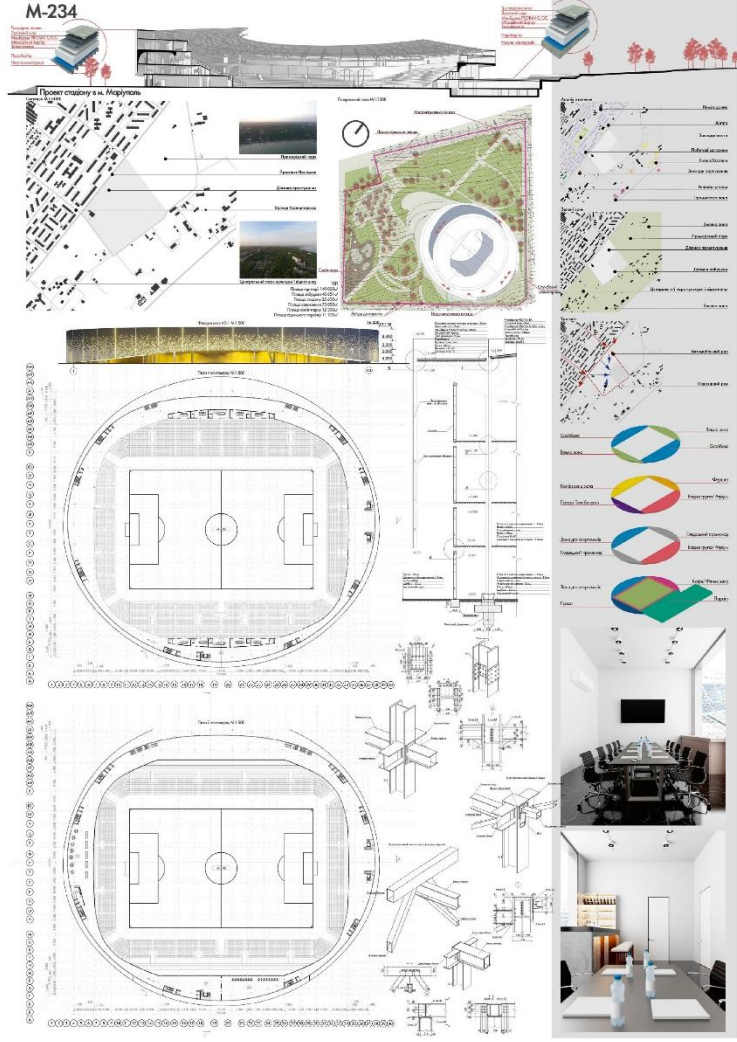


— **ТИПОВІ ПОМИЛКИ**



В основному стосуються не відповідності завданню та неповноти представленої інформації.

Зображення на листах мають максимально розкривати ваш проект.

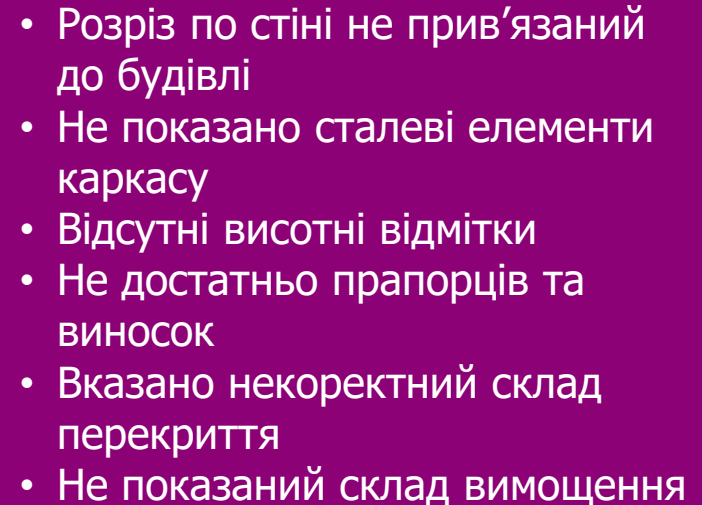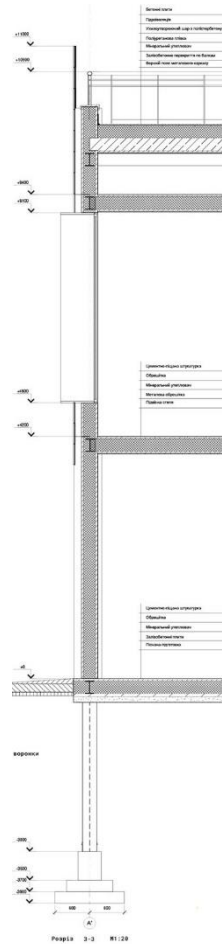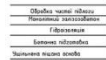



ПЛАН ТИПОВОГО ПОВЕРХУ



- На планах відсутні колони
- Відсутня експлікація до планів
- На планах поверхів відсутні основні розмірні ланцюжки - поперечний та повздовжній
- На планах відсутні позначки розрізів



ТЕПи

Відсутні основні ТЕПи по проекту
(Техніко-економічні показники).

ТЕП ДО ГЕНПЛАНУ:

Загальна площа ділянки - 5,41 Га

Площа під забудову і благоустрій - 2,256 Га

Поверховість будівлі - 34

Площа забудови - 10 050 м²

Площа будівлі - 4 300 м²

Площа критого паркінгу - 5 750 м²

Площа покриття - 8 600 м²

Площа озеленення - 5 200 м²

Основні техніко-економічні показники
по генплану

№ п/п	Найменування показника	Од. вим.	Кількість
1	Територія в межах ділянки	га	2,000
2	Існуюча площа забудови	м ²	864,80
3	Площа під майданчиками, проїздами, проходами, озелененням	м ²	19135,20
4	Поверховість загальної забудови в детальному плані території	поверх	1 поверх
5	Відсоток існуючої забудови	%	4,32
6	Будівельний обсяг існуючої забудови (орієнтовно)	м ³	4 305,00

ТЗП генплану

Показники	Од. вим.	Площа
Площа ділянки	га	2,2
Площа забудови	м ²	3,427
Щільність забудови	%	15
Площа асфальтно-бетонних покриттів	м ²	5782
Площа озеленення	м ²	5100

НАДЗЕМНІ ПОВЕРХИ

ПЕРШИЙ ПОВЕРХ = 257,35 м²

ДРУГИЙ ПОВЕРХ = 192 м²

ТРЕТІЙ ПОВЕРХ = 166,27 м²

ЧЕТВЕРТИЙ ПОВЕРХ = 167,36 м²

ПІДЗЕМНІ ПОВЕРХИ

- ПЕРШИЙ ПОВЕРХ = 592,8 м²

- ДРУГИЙ ПОВЕРХ = 692,14 м²

ЗАГАЛЬНА ПЛОЩА

НАДЗЕМНІ ПОВЕРХИ

ПЕРШИЙ ПОВЕРХ = 513,25 м²

ДРУГИЙ ПОВЕРХ = 431 м²

ТРЕТІЙ ПОВЕРХ = 442 м²

ЧЕТВЕРТИЙ ПОВЕРХ = 431 м²

ПІДЗЕМНІ ПОВЕРХИ

- ПЕРШИЙ ПОВЕРХ = 791,23 м²

- ДРУГИЙ ПОВЕРХ = 791,23 м²

ПЛОЩА ДІЛЯНКИ = 1510,1 м²

ПЛОЩА ЗАБУДОВИ = 557,35 м²

БУДІВЕЛЬНИЙ ОБ'ЄМ
НАДЗЕМНИХ ПОВЕРХІВ
9865,1 м³

БУДІВЕЛЬНИЙ ОБ'ЄМ
НАДЗЕМНИХ ПОВЕРХІВ
4984,7 м³

ЗАГАЛЬНА КІЛЬКІСТЬ МІСЦЬ
ДЛЯ ПАРКУВАННЯ
34 ПАРКОМІСЦЬ

ОСНОВНІ ТЕПи ПРОЕКТУ

Площа забудови ділянки - 2112 м²

Будівельний об'єм - 120 380 м³

Загальна торгова площа - 2188 м²

Поверховість - 34 поверхи (паркінг - 5 пов.)

Житлова площа - 5280 м²

Загальна площа - 17 490 м²

Площа опрацьованої ділянки - 13 561 м²

ФАСАДИ



Фасад в осях А-Г

- На фасадах не проставлені крайні вісі
- На фасадах відсутні висотні позначки




ФАСАДИ



Фасад 1-18 М 1:200




Фасад в осях 1-22 М 1:200

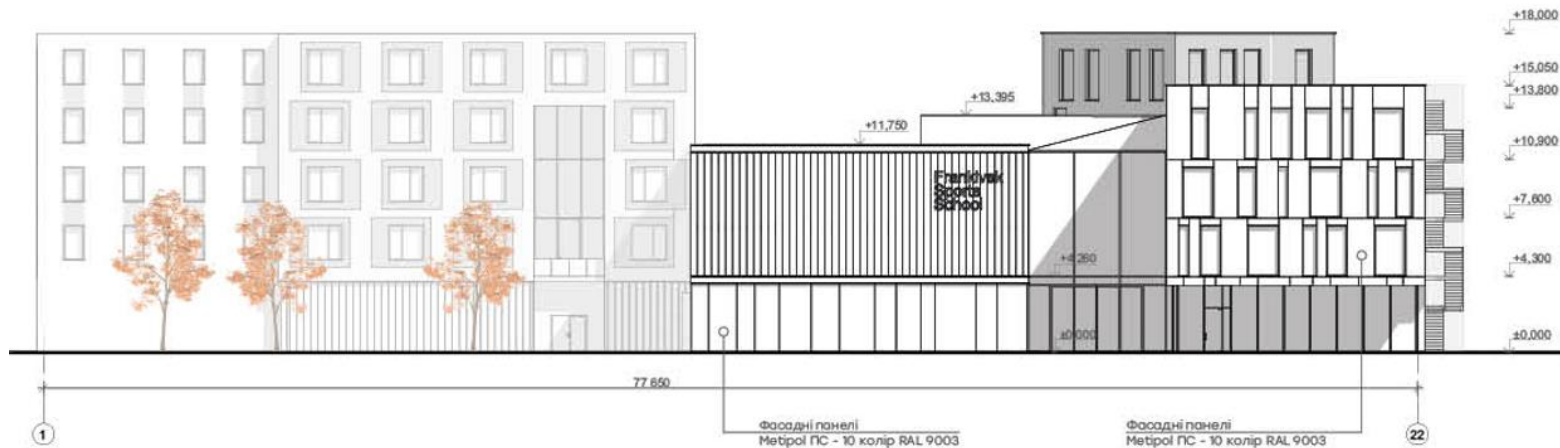

РОЗРІЗИ по будівлі




- На розрізах відсутні прапорці по перекриттям та покриттю
- На розрізі відсутні позначки по висоті, немає основного розмірного ланцюжка
- Розріз не позначений на плані

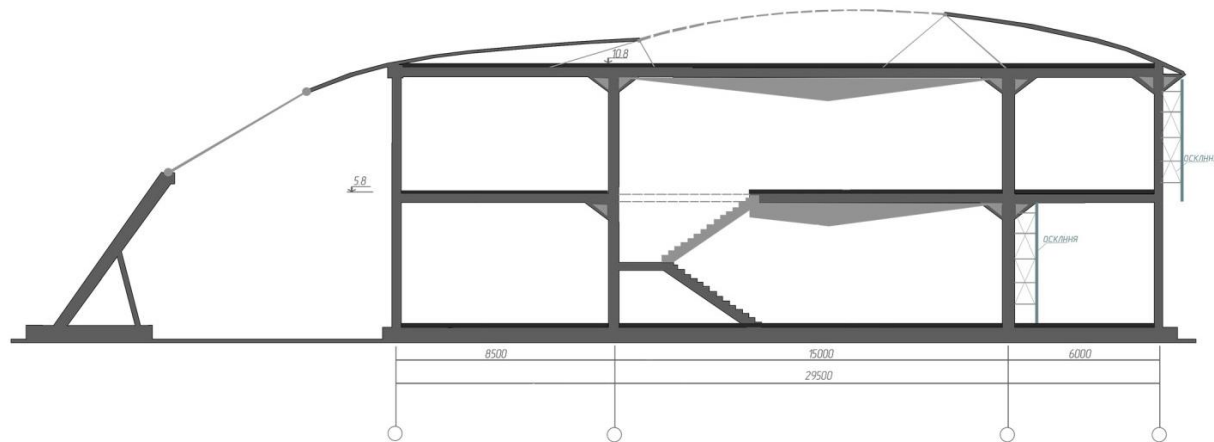



РОЗРІЗИ по будівлі



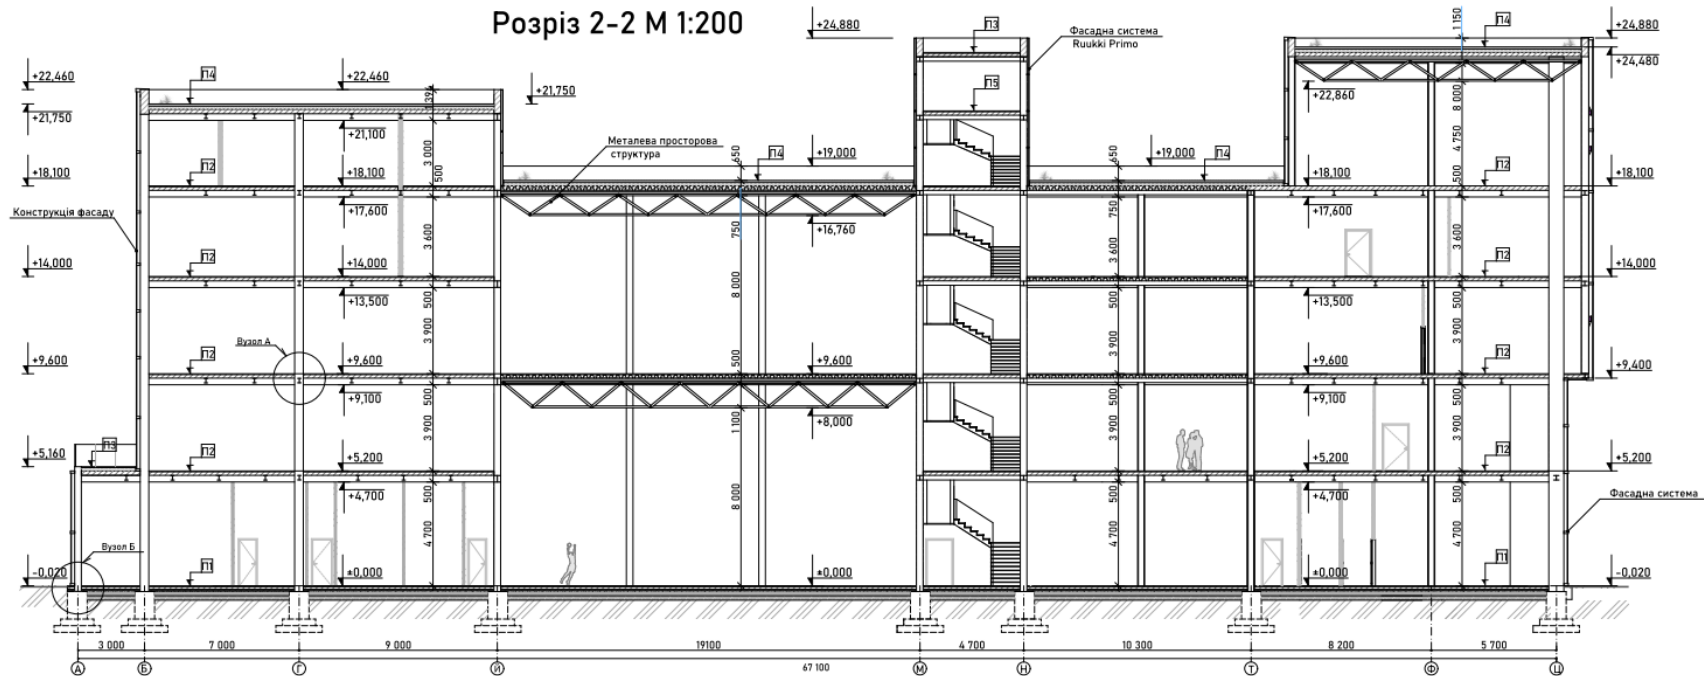


ОСНОВНІ ВУЗЛИ


- Вузли неповні (не всі позначки, розміри, вісі, прив'язки, архітектурні елементи, написи...)



- Вузли суперечать концепції проекту (залізобетонні колони)

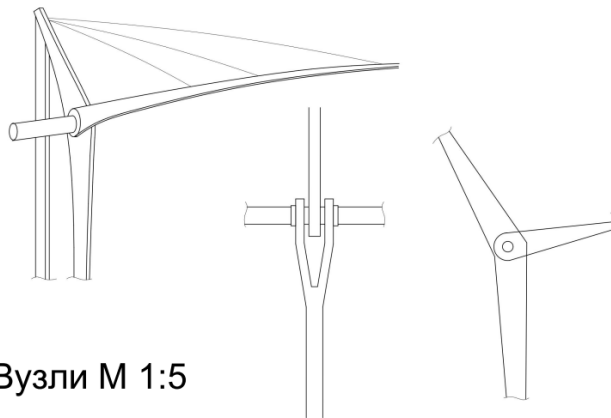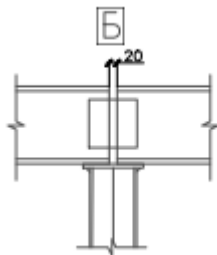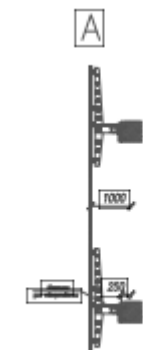

Вузли М 1:5

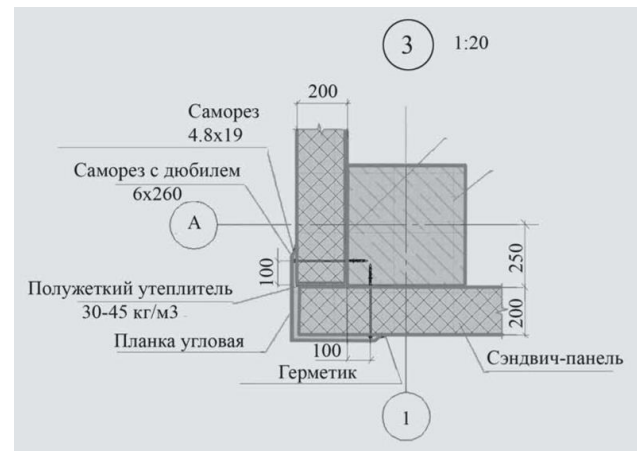


ОСНОВНІ ВУЗЛИ




- Вузли неінформативні



парапетно-карнизний вузел

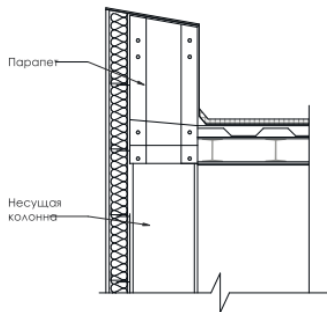



вузел примыкания оконного проема к ограждающей конструкции

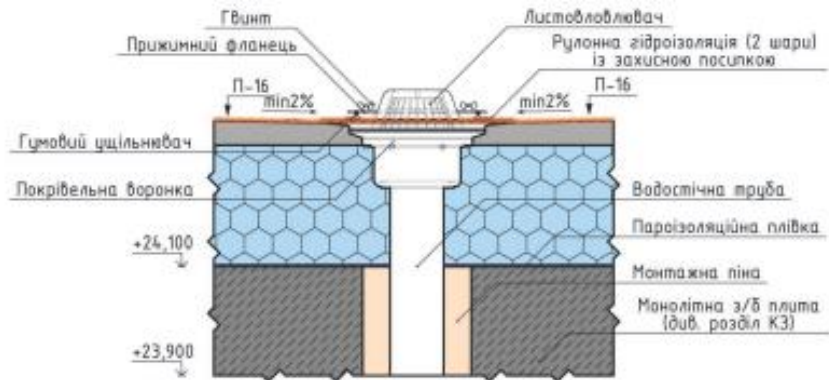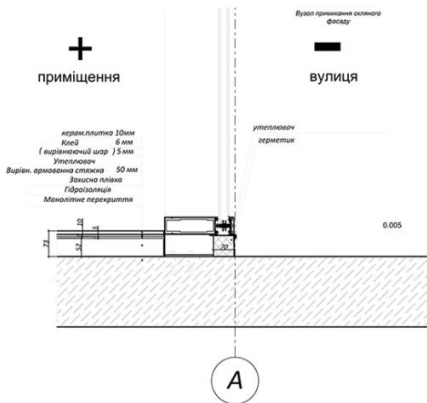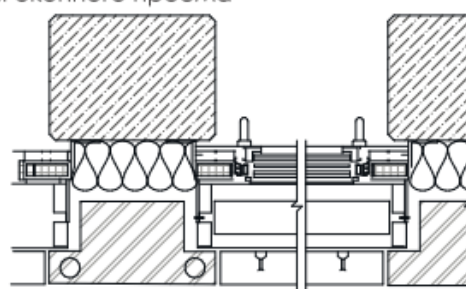


КОНСТРУКТИВНА СХЕМА



- Не розкрита ідея застосування сталевих конструкцій
- Відсутні колони на планах
- Колони позначені як залізобетонні

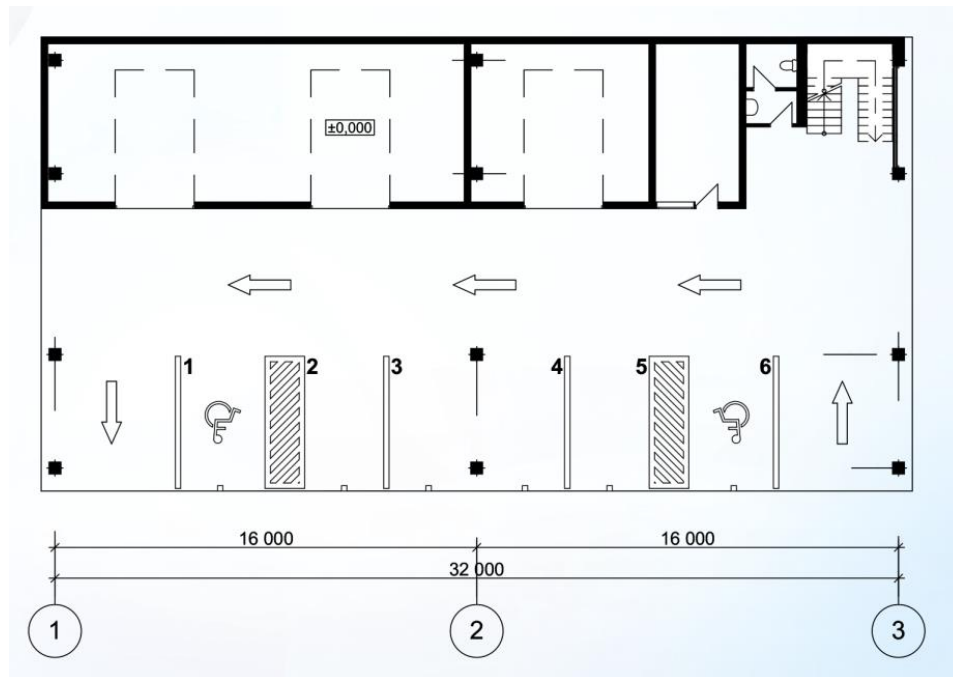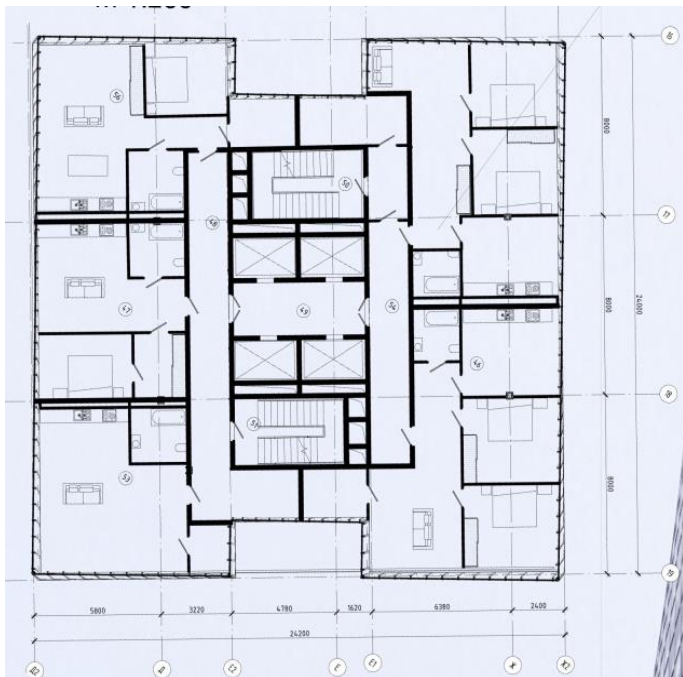

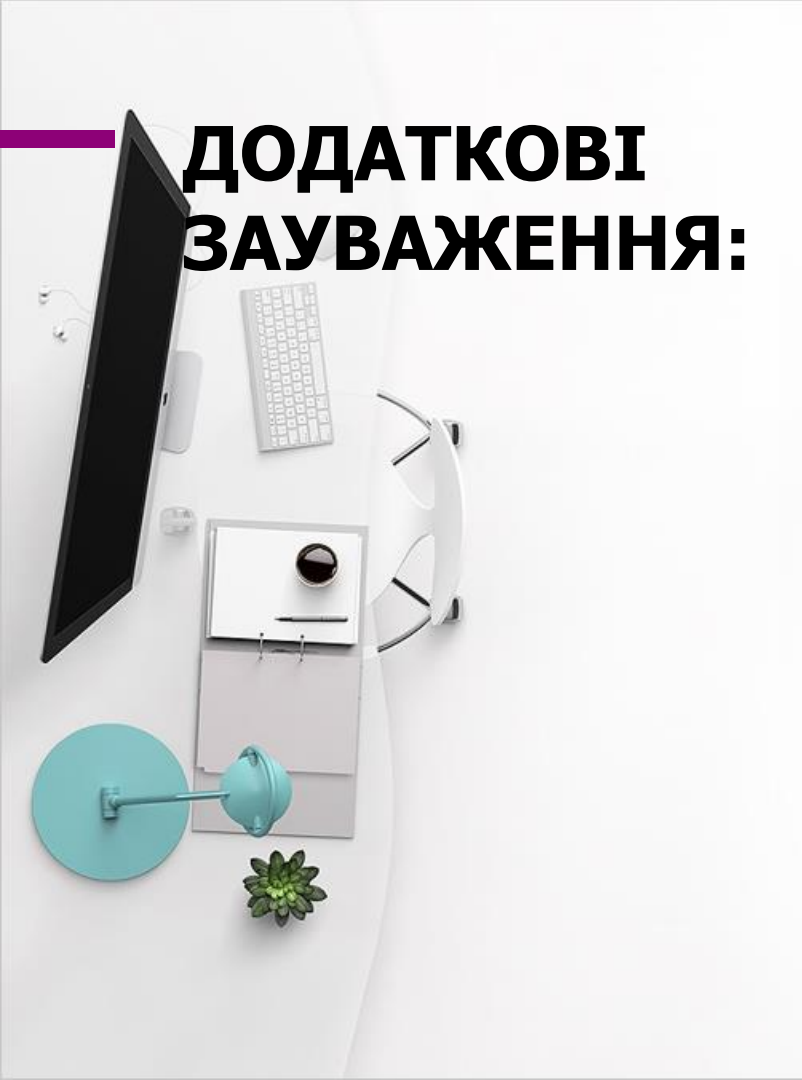

ДОДАТКОВІ ЗАУВАЖЕННЯ:

01

Оформлення на листах

Різні шрифти, різні розміри шрифтів, букви та слова «налазять» одне на одне. Шрифти назви мають бути більше ніж позначки а не навпаки.

02

Недостатність інформації на аркушах

Показаний план тільки типового поверху. Показано лише один розріз. Відсутній розріз по стіні. Відсутні вузли.

03

Мова, на якій виконується проект

Українська. Не допускайте включень тексту іншою мовою.

СТУДЕНТСЬКИЙ
АРХІТЕКТУРНИЙ
КОНКУРС

Steel Freedom

Дякую за увагу

Чекаємо на ваші якісні проекти!

До зустрічі в ФІНАЛІ

